


Llegenda

— Altres edificacions en SNU	— Masies de Tudela
— Masies d'Artesa de Segre	— Masies de Vilves
— Masies de Montmagastre	— Masies de Collfred
— Masies de Montargull	— Masies de Vallhebrera
— Masies de Foiquer	— Masies de Alertern
— Masies de Comlols	— Masies de Pont d'Alentorn
— Masies de Sant Marc de Batlliu	— Masies de Colldelrat
— Masies de la Vedrenya	— Masies de Vernet
— Masies d'Anyà	— Masies de Baidomar
— Masies de Seró	— Masies de la Clua i Vall d'Ariet

I RÈGIM JURÍDIC DEL SÒL	II SISTEMES TERRITORIALS
— SÒL URBÀ	— XARXA VIÀRIA TERRITORIAL
— ZONA DE DESENVOLUPAMENT RESIDENCIAL	— Camí de Montmagastre - Baidomar
— ZONA DE DESENVOLUPAMENT INDUSTRIAL	— Linya d'edificació
— ZONES DE SÒL NO URBANITZABLE	— XARXA VIÀRIA LOCAL
— ZONA DE PROTECCIÓ PAISATGÍSTICA EN SNU - CLAU Q	— Camí i Carretera Ajuntament Artesa de Segre
— ZONA D'ESPAI LLIBRE PÚBLIC EN SNU - CLAU Vg	— Linya d'edificació
— Límit del Terme Municipal d'Artesa de Segre	— Camí i Carretera secundària Al Artesa de Segre
	— SISTEMA DE SERVEIS HIDRÀULICS - Clau H
	— EQUIPAMENTS COMUNITARIS - Clau Epi

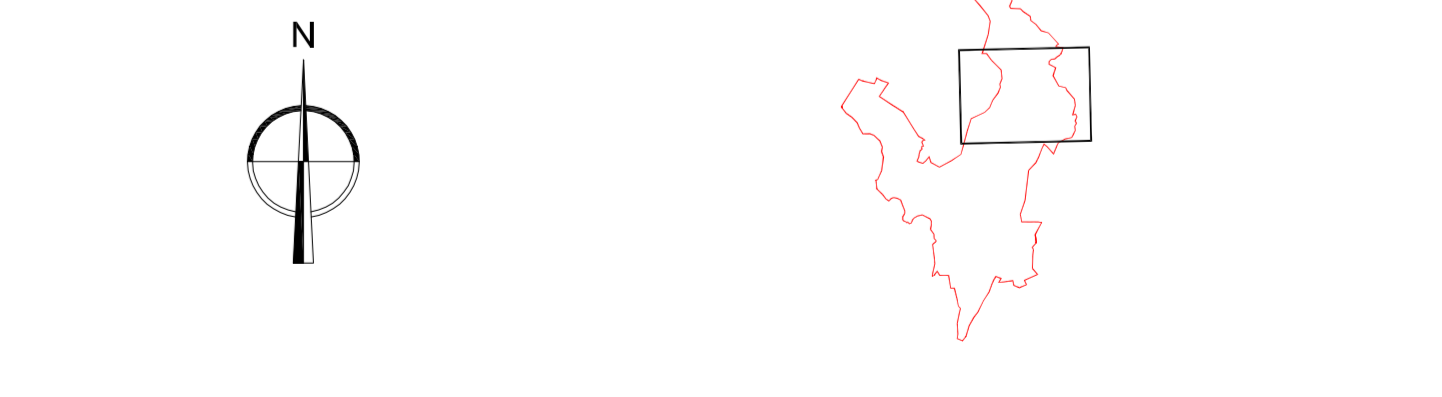

<p>AJUNTAMENT D'ARTESA DE SEGRE</p> <p>ANGELS ESPAR I CANAL arquitecte</p> <p>C/da. MARIBEA, 75. Tel. 973 25280 Sòl.SNUA Tel. (973) 48 27 04 - Fax: (973) 48 21 59</p>	<p>TEXT REFÓS D'APROVACIÓ DEFINITIVA DEL PLA ESPECIAL DEL CÀTELEG DE MASIES I CASES RURALS. I INVENTARI D'ALTRES EDIFICACIONS EN SÒL NO URBANITZABLE.</p>	<p>EXPEDIENT 5/20 DATA Gener 2009</p>
	<p>PLÀNOL SITUACIÓ MASIES I CASES RURALS ALTRES EDIFICACIONS EN SNU</p> <p>MONTMAGASTRE</p>	<p>10 de 18</p> <p>e: 1/10000</p>