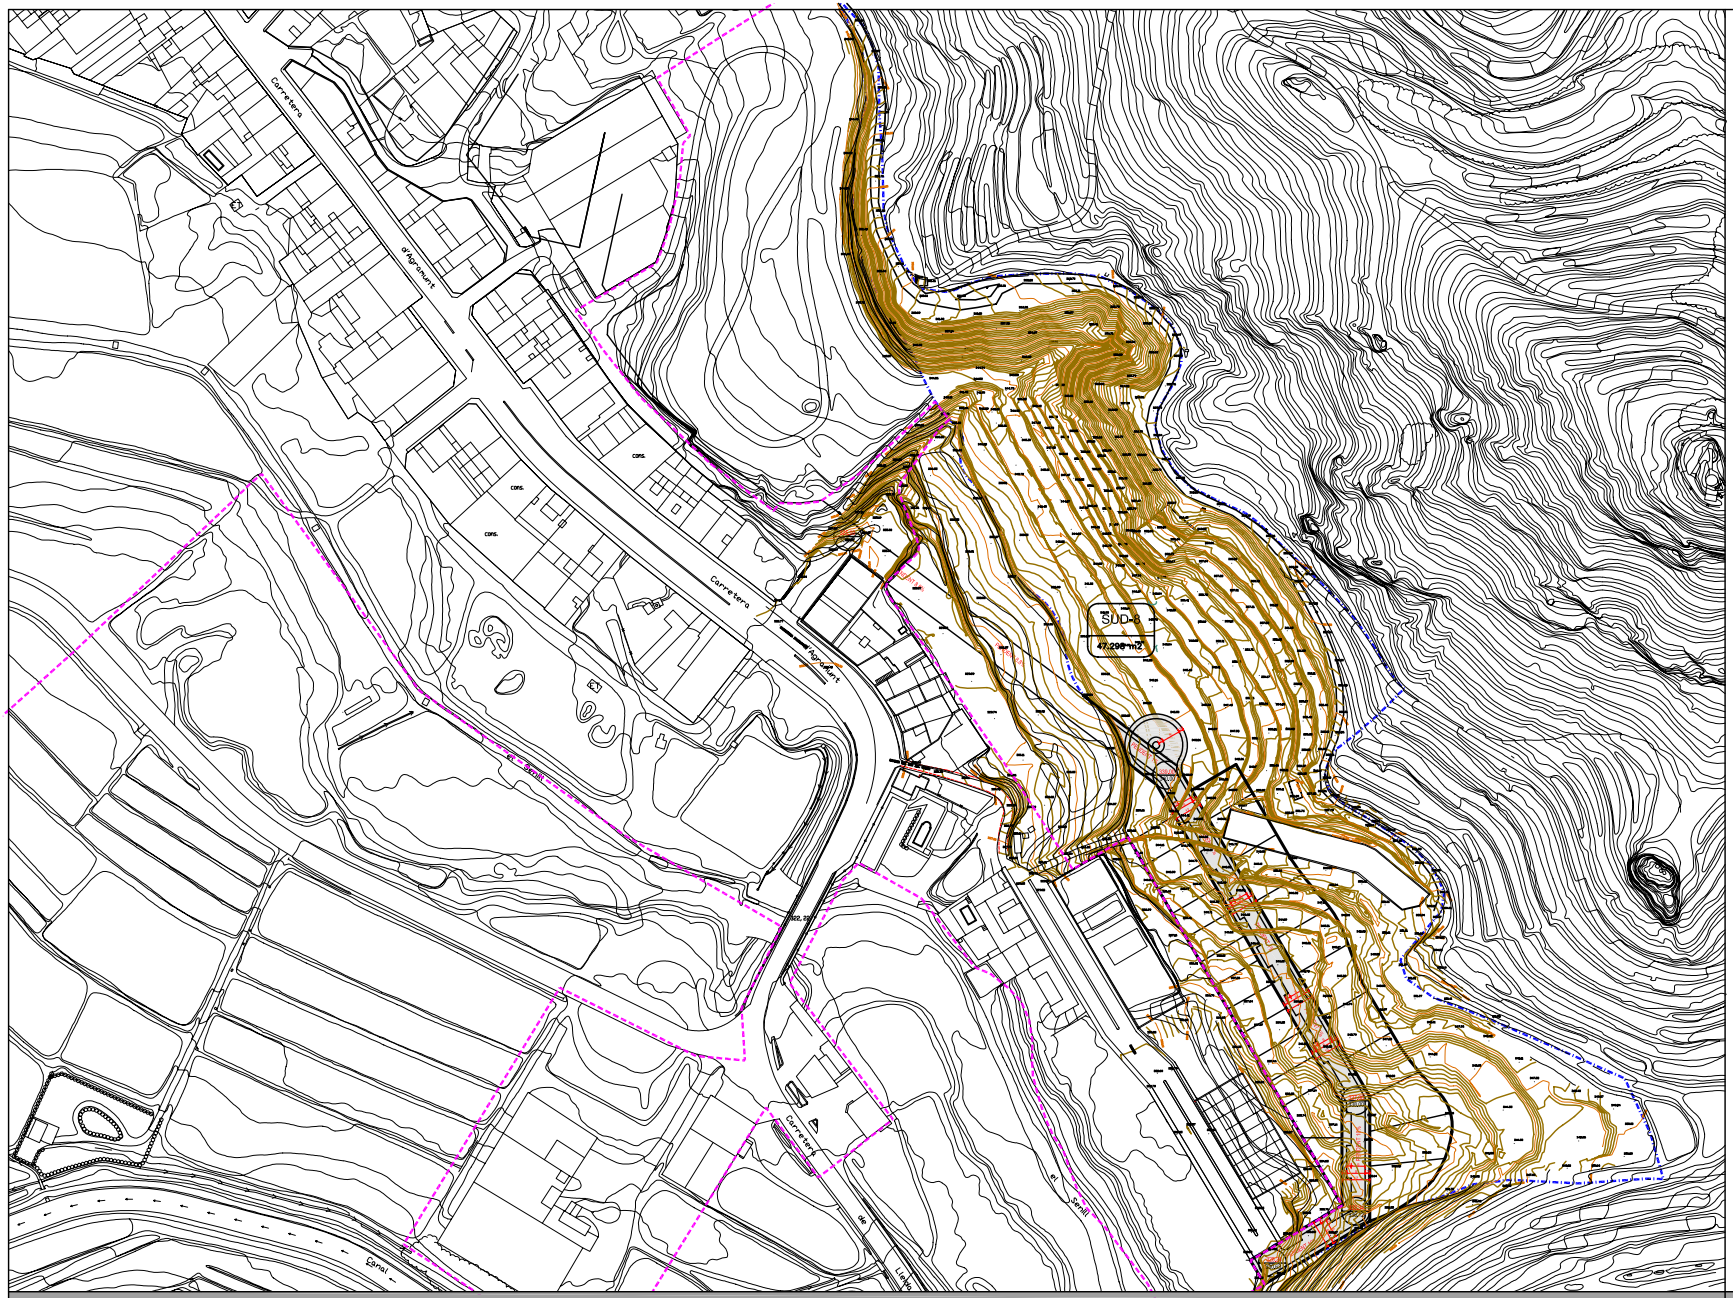
Carretera
d'Agramunt
cons.
cons.
cons.
Carretera
Agramunt
SUD-8
47.298 m2
Camí
Camí
Camí