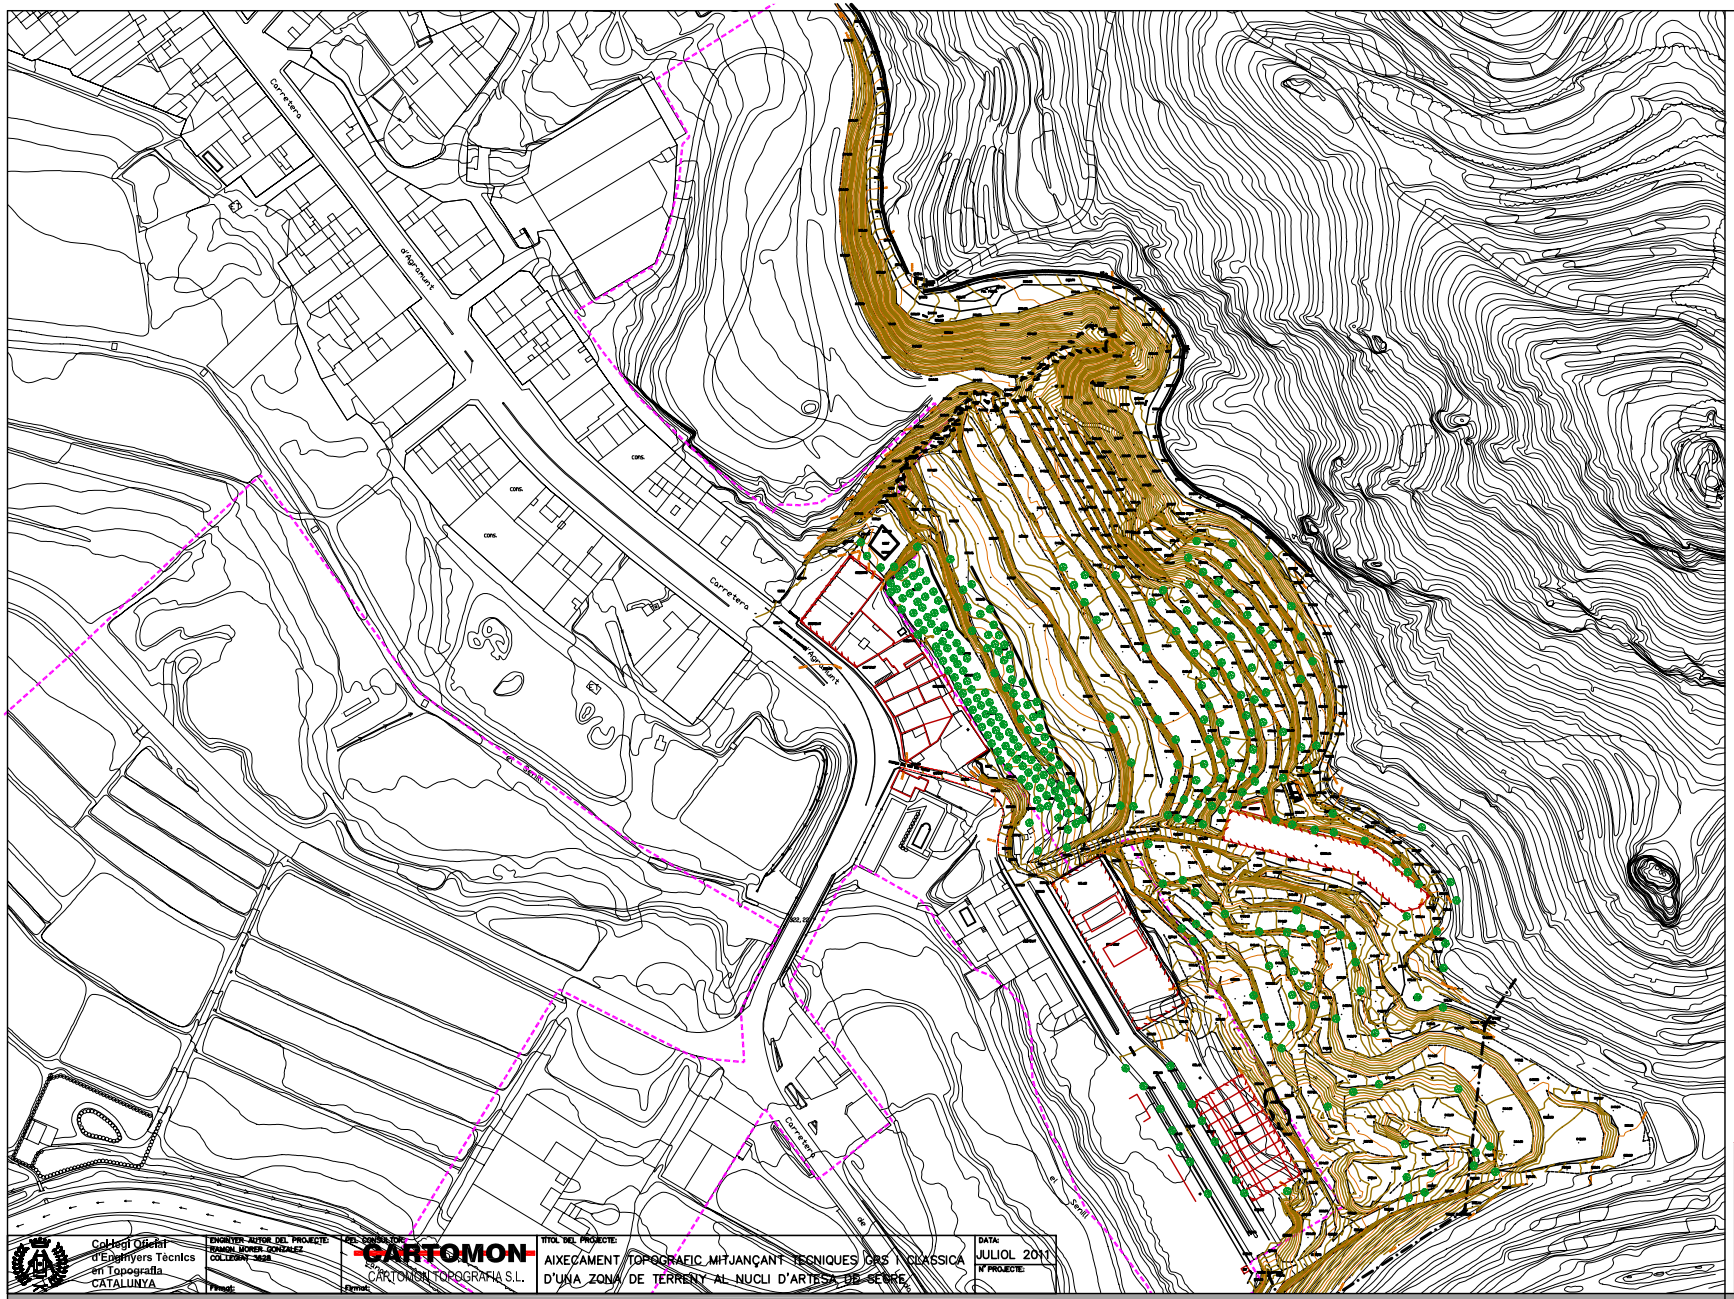

LLEGENDA

Gual
Minusvàlid
Bàcul
Fanal
Embornal
Pal elèctric
Armari
Arbre

Escocell
Bosc
Base topogràfica
Banc
Semàfors
Paperera
Porta
Línea elèctrica
Línea telefònica
Tanca

Registres:
Aigua potable AP
Telèfon TEL
Gas GAS
Clavegueram CLAV
Aigues pluvials PLU
Enllumenat públic EP
Fibra òptica FO
Senyal trànsit ELT
Incendi INC
No definit

PROJECCIO I SISTEMA DE REFERENCIA
PROJECCIO UTM FUS 31 ELIPSOIDE LOCAL INTERNACIONAL (HAYFORD)
SISTEMA REFERENCIA CAT-70260 MODEL GEOIDE CAT-70260
COTES REFERIDES AL NIVELL MIG DEL MAR A ALACANT

CORBES DE NIVELL CADA 20 CM.

LIMIT SUD-8
LIMIT SÒL URBÀ

N

Col·legi Oficial d'Enginyers Tècnics en Topografia CATALUNYA

ENGINYER AUTOR DEL PROJECTE: RAMON MORER GONZALEZ COL·LEGIAT: 7628
Firma:

REL. CONSULTOR: CARTOMON TOPOGRAFIA S.L.
Firma:

TITOL DEL PROJECTE: AIXECAMENT TOPOGRAFIC MITJANÇANT TECNIQUES GPS I CLASSICA D'UNA ZONA DE TERRENY AL NUCLI D'ARTESA DE SEGRE

DATA: JULIOL 2014
Nº PROJECTE:

SERVEIS Zous S.L.

PLANOLS D'INFORMACIÓ TOPOGRAFIC.ÀMBIT SUD-8 — I-04
E: 1/1000

El Promotor: JUNTA DE COMPENSACIÓ SUD 8 ROC DEL CUDÓS

L'Arquitecte: JAUME GABERNET ARQUITECTE SLUP
C/ BETLEM, 1 a 4, 25260 TARREGA (LLEIDA)
TEL. I FAX: 973502066
Email: jgabernet@coac.net

REF.1264

MODIFICACIÓ PLÀ PARCIAL URBANÍSTIC SUD-8

APROVACIÓ DEFINITIVA — ARTESA DE SEGRE — DESEMBRE 2014