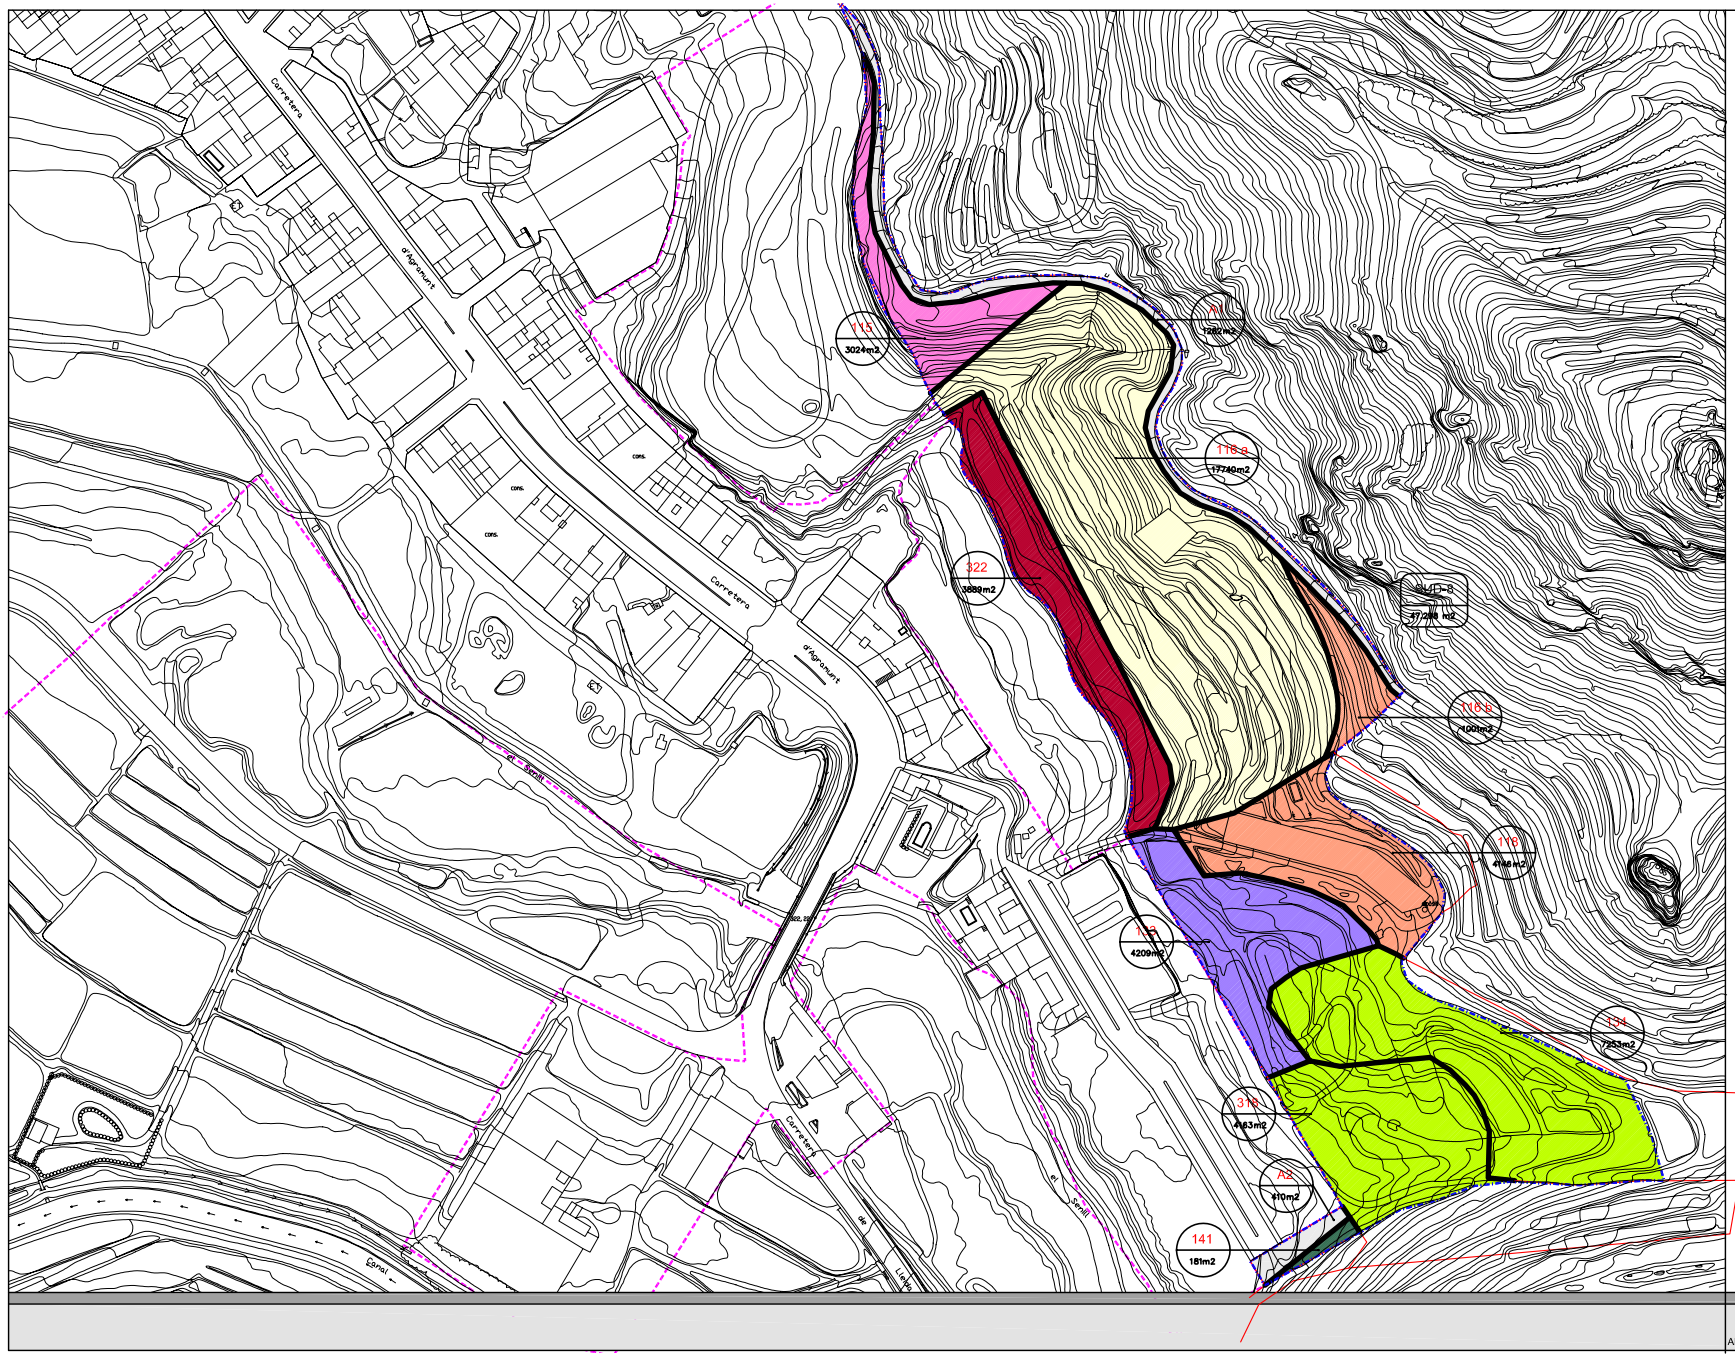

PARCEL.LA	PROPIETARI	SUPERFICIE M2	SUPERFICIE %
115	CAMATS S.A.	3024	6.39
116 a	LORENZO FARRE CARDONA / ELENA MALLOL LAFONT	17.740	37.51
118	ROSA BULJART PEDROL	4146	8.77
133	BARTOLOMÉ JOVÉ SERRA	4209	8.90
134	JOSE Mª LLENA MIRALLES / Mª CARME CARRERA RIBERA	7253	15.34
141	MIGUEL SOLE CAMATS	181	0.38
316	JOSE Mª LLENA MIRALLES / Mª CARME CARRERA RIBERA	4163	8.80
322	DOLORES ROS ROS	3889	8.22
A1	AJUNTAMENT D'ARTESA DE SEGRE (CAMI)	1282	2.71
A2	AJUNTAMENT D'ARTESA DE SEGRE (CARRER)	410	0.87
TOTAL SUD-8		47,298	100.00

SERVEIS Zous S.L.

PLANOLS D'INFORMACIÓ
ESTRUCTURA DE LA PROPIETAT.(PARCEL.LARI) I-05

E: 1/1000

El Promotor:
JUNTA DE COMPENSACIÓ
SUD 8 ROC DEL CUDOS

L'Arquitecte:
JAUME GABERNET ARQUITECTE SLUP

REF.:2340

MODIFICACIÓ PLÀ PARCIAL URBANÍSTIC SUD-8

APROVACIÓ DEFINITIVA

ARTESA DE SEGRE

DESEMBRE 2014