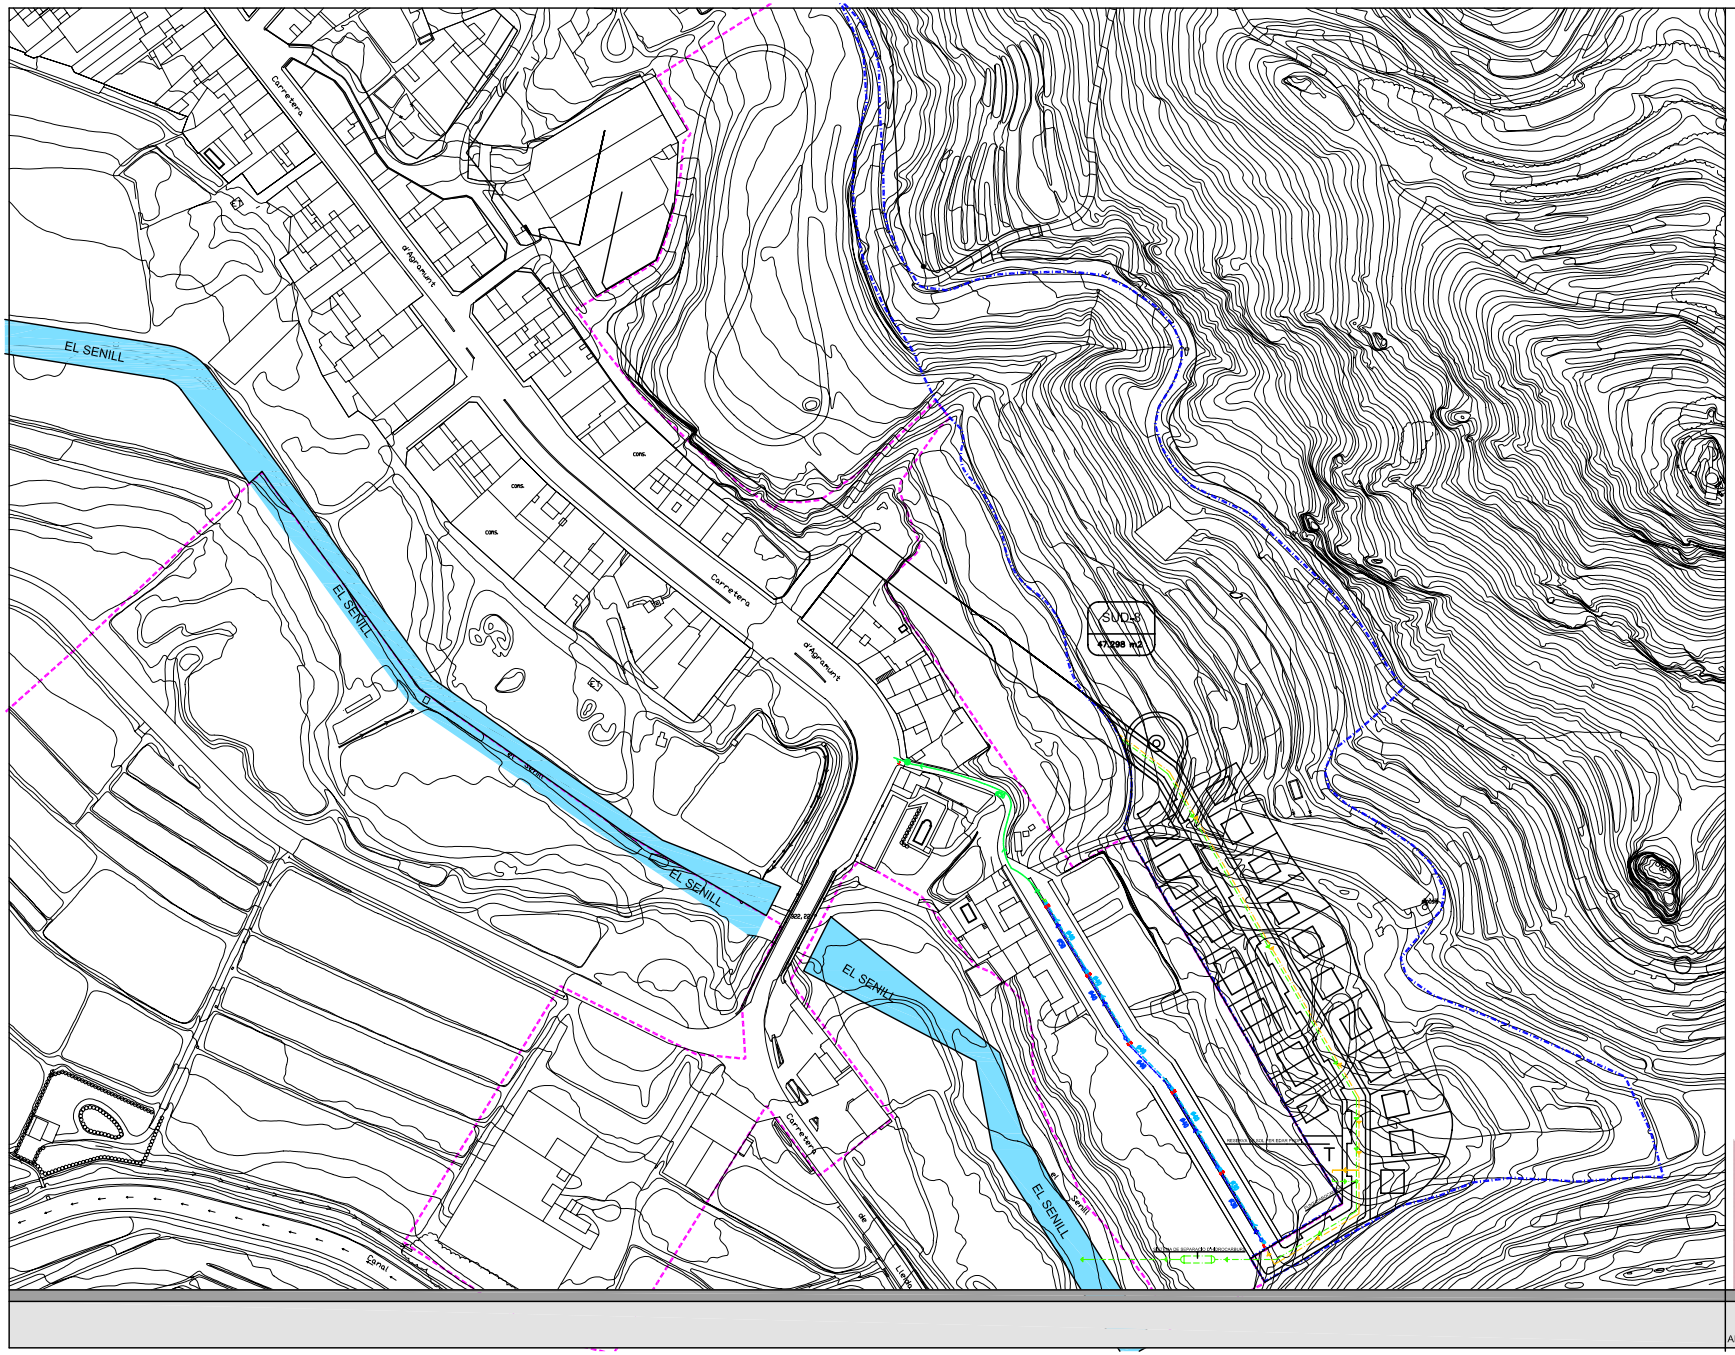


LLEGENDA

- XARXA D'AIGUES RESIDUALS EXISTENTS
- XARXA D'AIGUES PLUVIALS EXISTENTS
- XARXA GENERAL CLAVEGUERAM ESXISTENT
- EMBORNAL EXISTENT
- POU REGISTRE EXISTENT
- XARXA D'AIGUES RESIDUALS PROPOSADA
- XARXA D'AIGUES PLUVIALS PROPOSADA
- LIMIT SUD-8
- LIMIT SÒL URBÀ

N

SERVEIS Zous S.L.

PLANOLS D'ORDENACIÓ
SERVEIS URBANS PROPOSATS.
SANEJAMENT.AIGUES PLUVIALS I RESIDUALS. O-05

E: 1/1000

El Promotor:
JUNTA DE COMPENSACIÓ
SUD 8 ROC DEL CUDÓS

L'Arquitecte:
JAUME GABERNET ARQUITECTE SLUP
C/ BOTLLAN, 1 - 4rt 1 25006 TARREGA (LLEIDA)
TEL.: FAX: 973502064
Email: jgabernet@coac.net

REF.:2040

MODIFICACIÓ PLÀ PARCIAL URBANÍSTIC SUD-8

APROVACIÓ DEFINITIVA

ARTESA DE SEGRE

DESEMBRE 2014