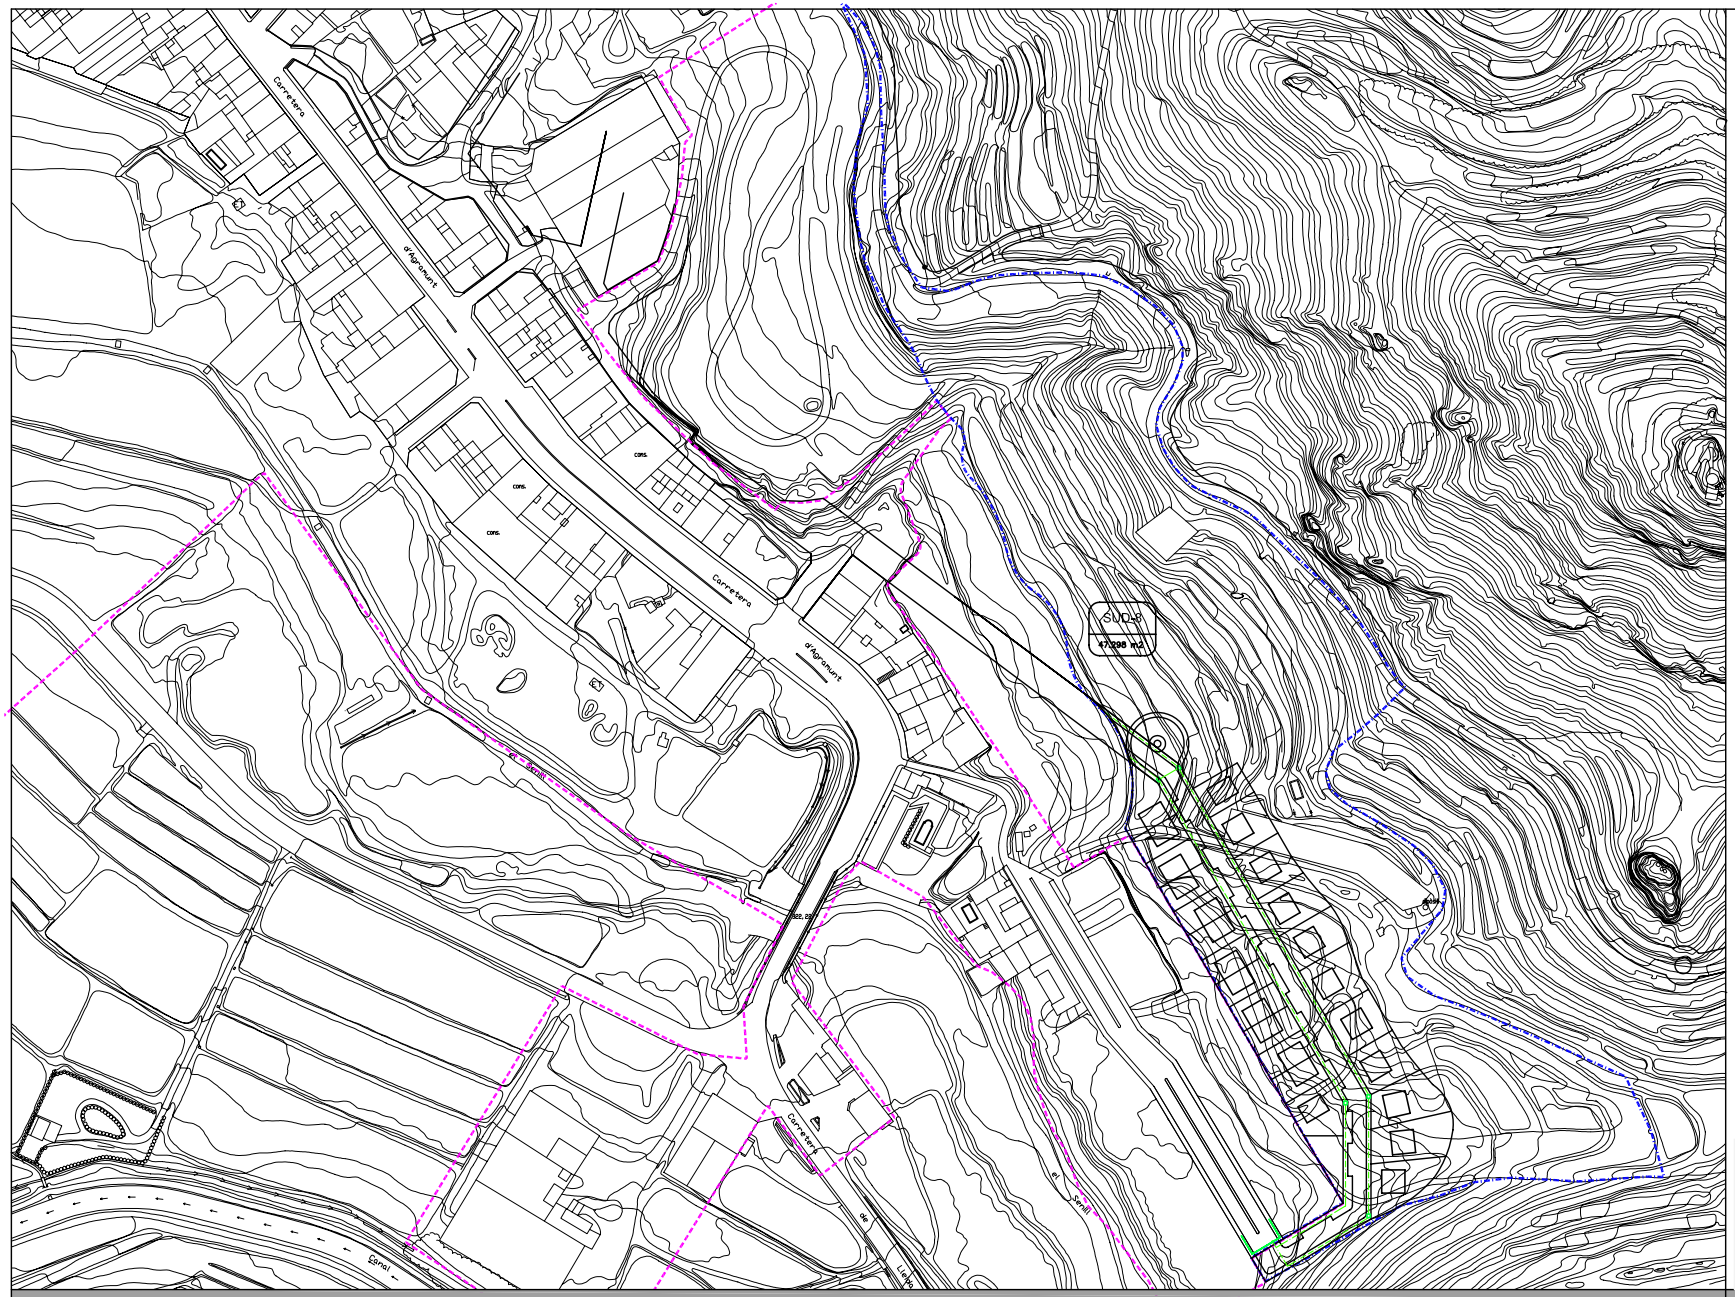

LLEGENDA

- LINEA SOTERRADA PROPOSADA
- CONNEXIÓ AMB XARXA EXISTENT
- ARQUETA TIPUS H
- LIMIT SUD-8
- LIMIT SÒL URBÀ

N

SERVEIS Zous S.L.

PLANOLS D'ORDENACIÓ
SERVEIS URBANS PROPOSATS.
TELECOMUNICACIONS.
E 1/1000

O-08

El Promotor:
JUNTA DE COMPENSACIÓ
SUD 8 ROC DEL CUDÓS

L'Arquitecte:
JAUME GABERNET ARQUITECTE SLUP
C/ BOTLLIN, 1 - 4rt 25002 TARREGA (LLEIDA)
TEL i FAX: 973502084
E-mail: jgabernet@coac.net

REF: 0948

APROVACIÓ DEFINITIVA

MODIFICACIÓ PLA PARCIAL URBANÍSTIC SUD-8

ARTESA DE SEGRE

DESEMBRE 2014